


**Anlage zur Vorkaufsrechtssatzung vom 04.02.2026 für die Grundstücke
Gemarkung Pronsfeld, Flur 55, Flurstücke Nr. 40 und 44**

Lageplan

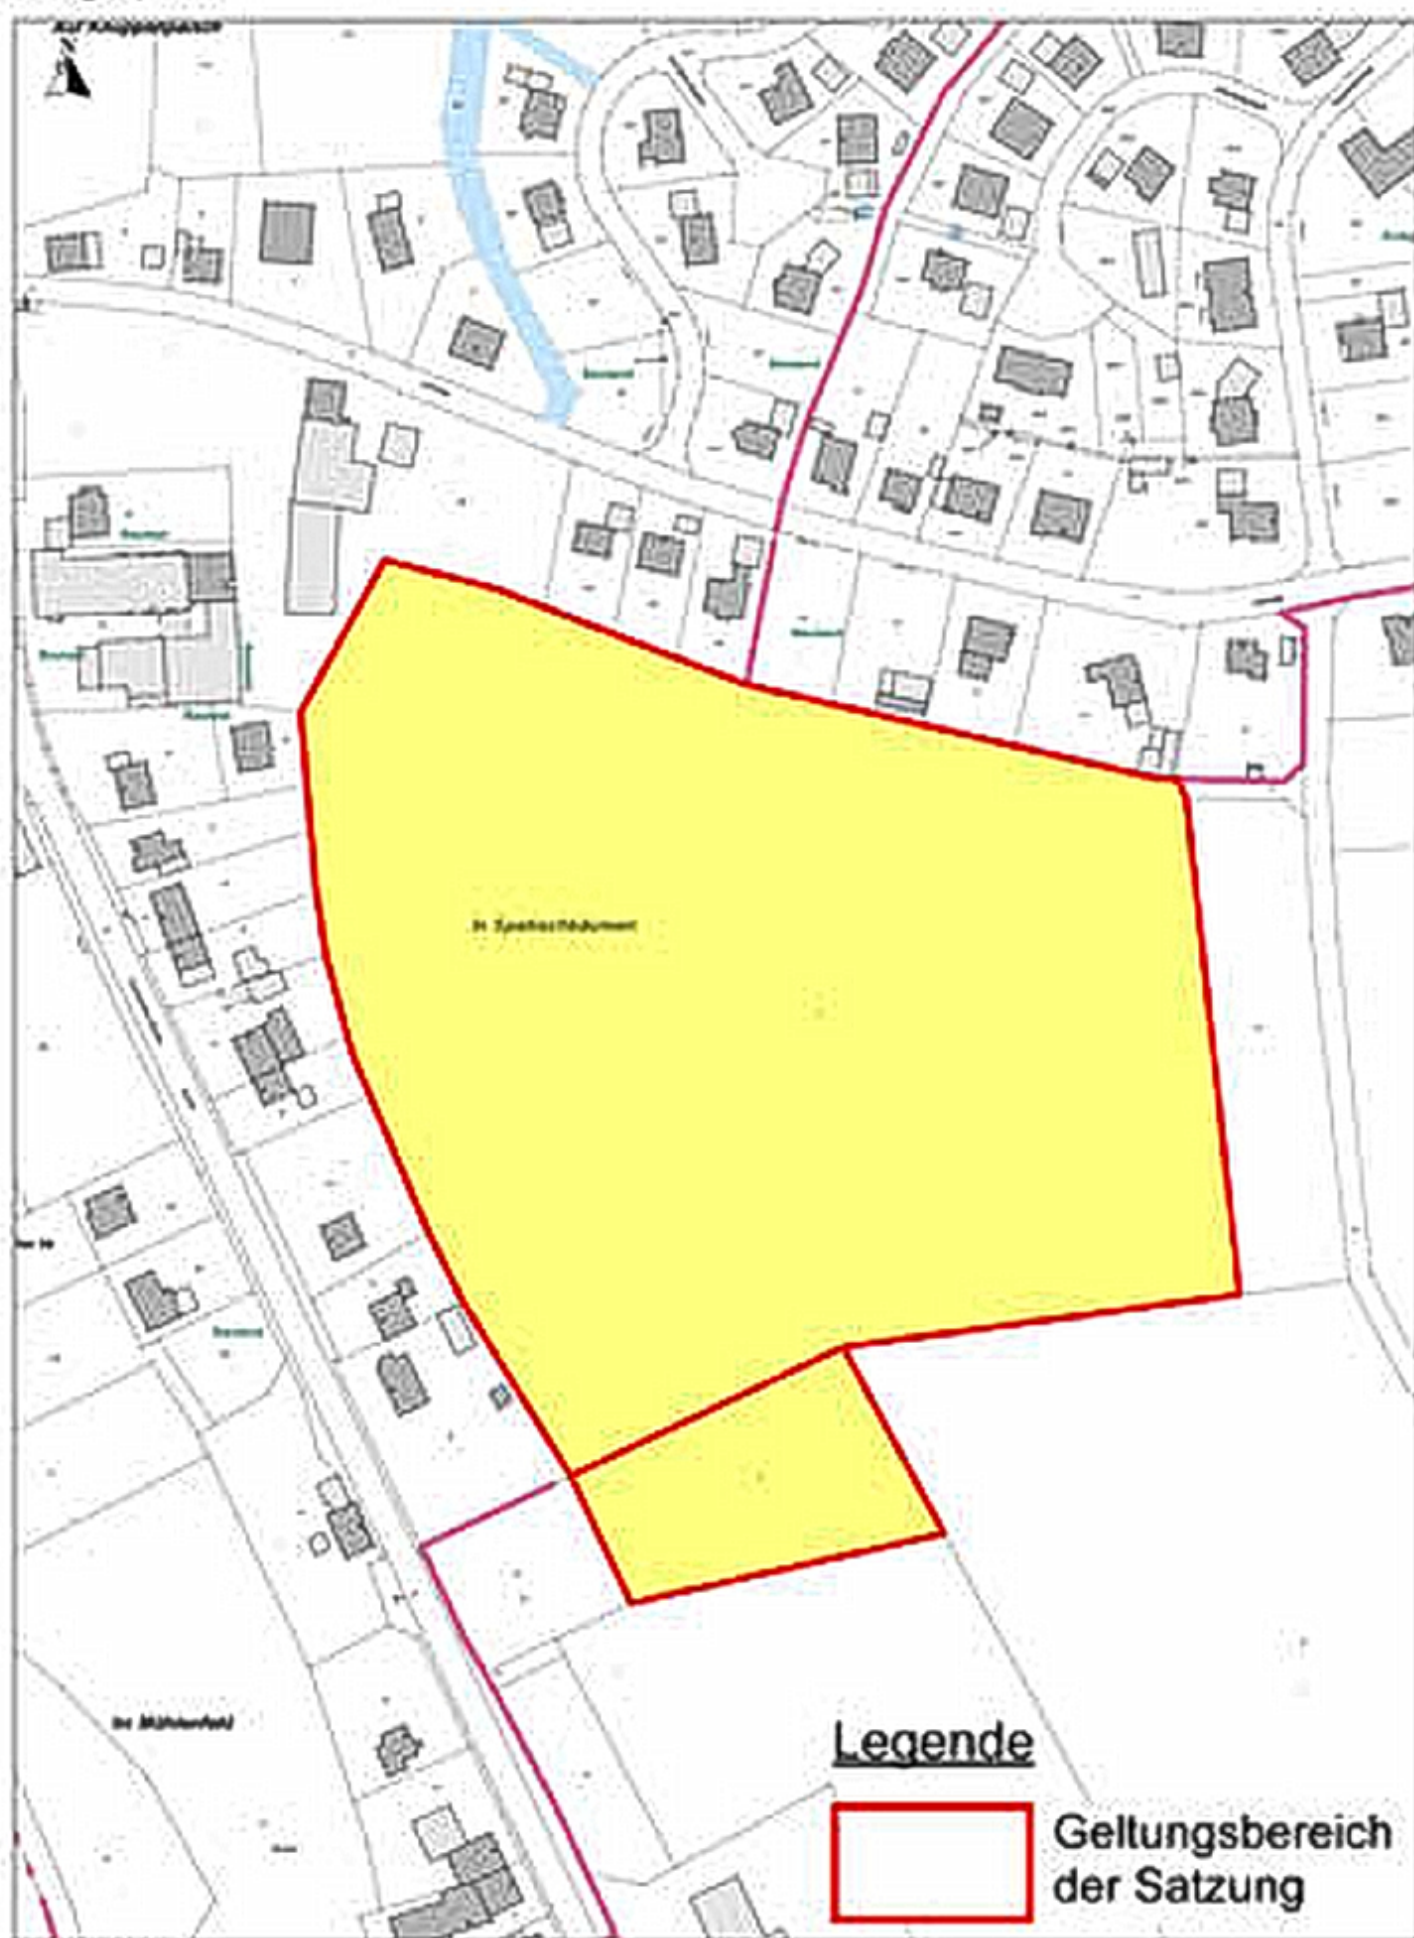

Maßstab 1:2000